


## De Schootenweg

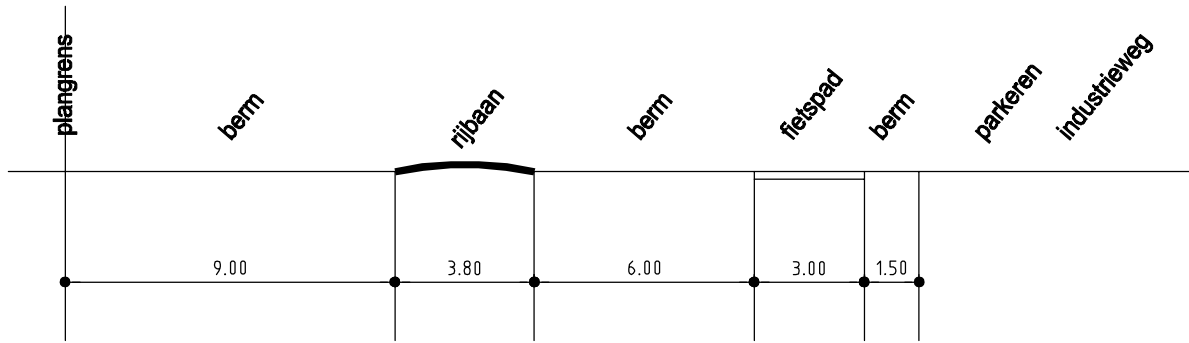

Ruimte, Wonen  
& Ondernemen

Bezoek adres Drs F. Bijlweg 20  
1784 MC Den Helder  
Post adres Postbus 36  
1780 AA Den Helder  
Telefoon: 0223-678800  
Telefax: 0223-678801  
Internet: WWW.DENHELDER.NL

# Bestemmingsplan Westoever 2011

Bijlage Dwarsprofiel

SCHAAL: 1:200

FORM: 210X297

CODE : NL.IMRO.0400.319BPWESTOEVER2011