


# Bijlage C dwarsprofielen weg

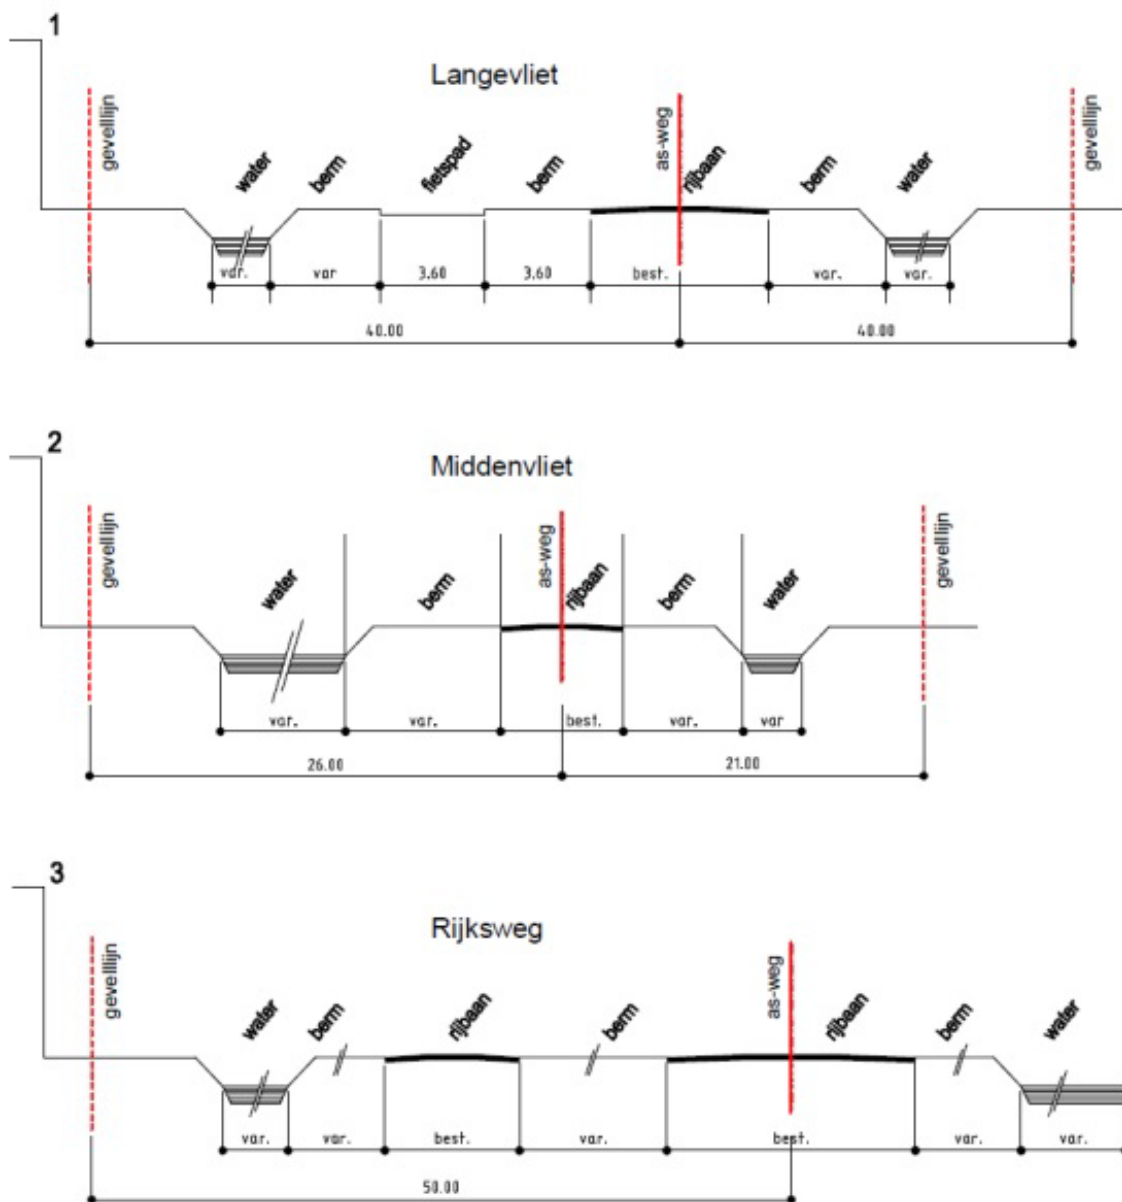

**Ruimte, Wonen  
& Ondernemen**

Bezoek adres Drs F. Bijlweg 1  
1784 MC Den Helder  
Post adres Postbus 36  
1780 AA Den Helder  
Telefoon: 0223-678800  
Telefax: 0223-678801  
Internet: WWW.DENHELDER.NL

## Bestemmingsplan Kooypt 2012

Bijlage Dwarsprofiel

SCHAAL: 1:200

FORM: 210X297