




Noordgevel

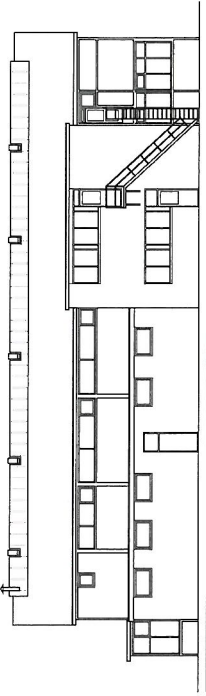


Zuidgevel

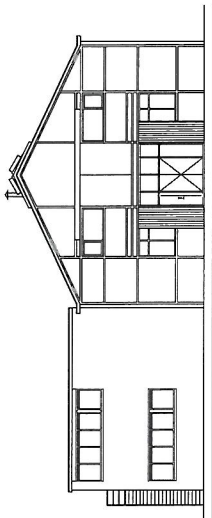

Oostgevel

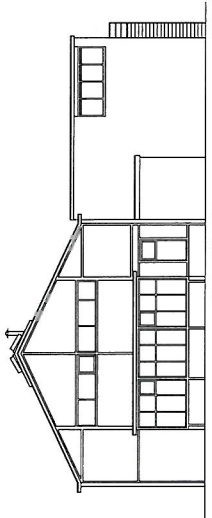


Westgevel

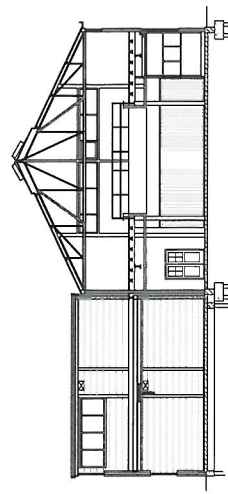


Doorsnede A-A

Materialisatie:
 Gevels: bruin metselwerk
 kozijnen: wit
 Stalen skelet: Oudhollandsgroen

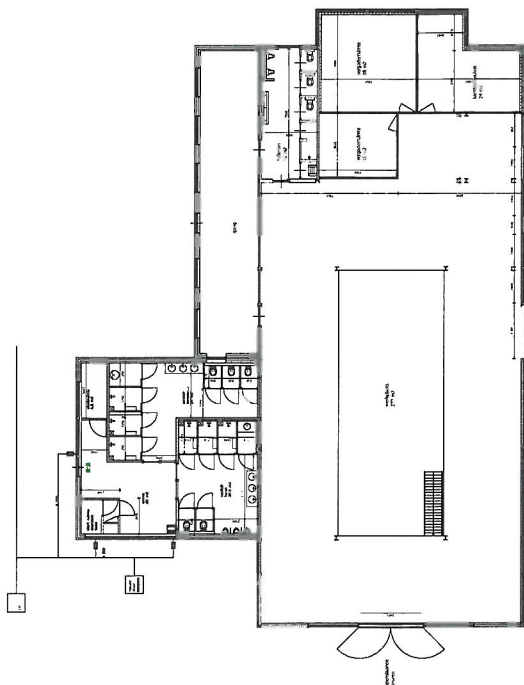


Begane grond

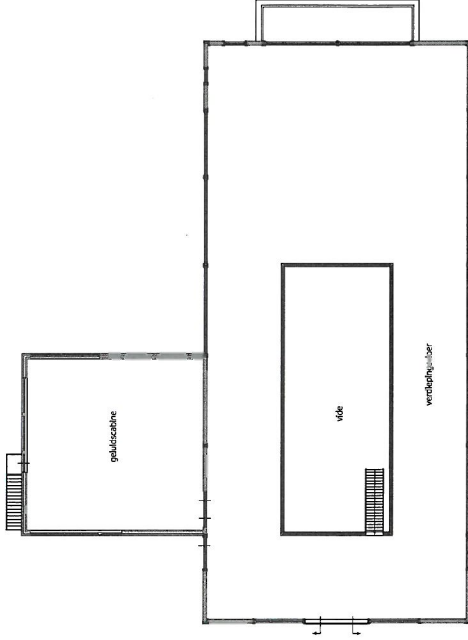


Verdieping

betreft de te huren ruimte

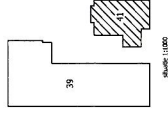

ontwerper:	Ontwikkelings- en exploitatiemaatschappij Willemsmond B.V.
project:	Gebouw 41
ontwerp:	bestaande situatie
projectant:	B. Timming
schaal:	1:100
datum:	02-01-13
bladnr:	40
van:	01
van:	01

praktijk in wvsk controlerend
 Looi van der Wal

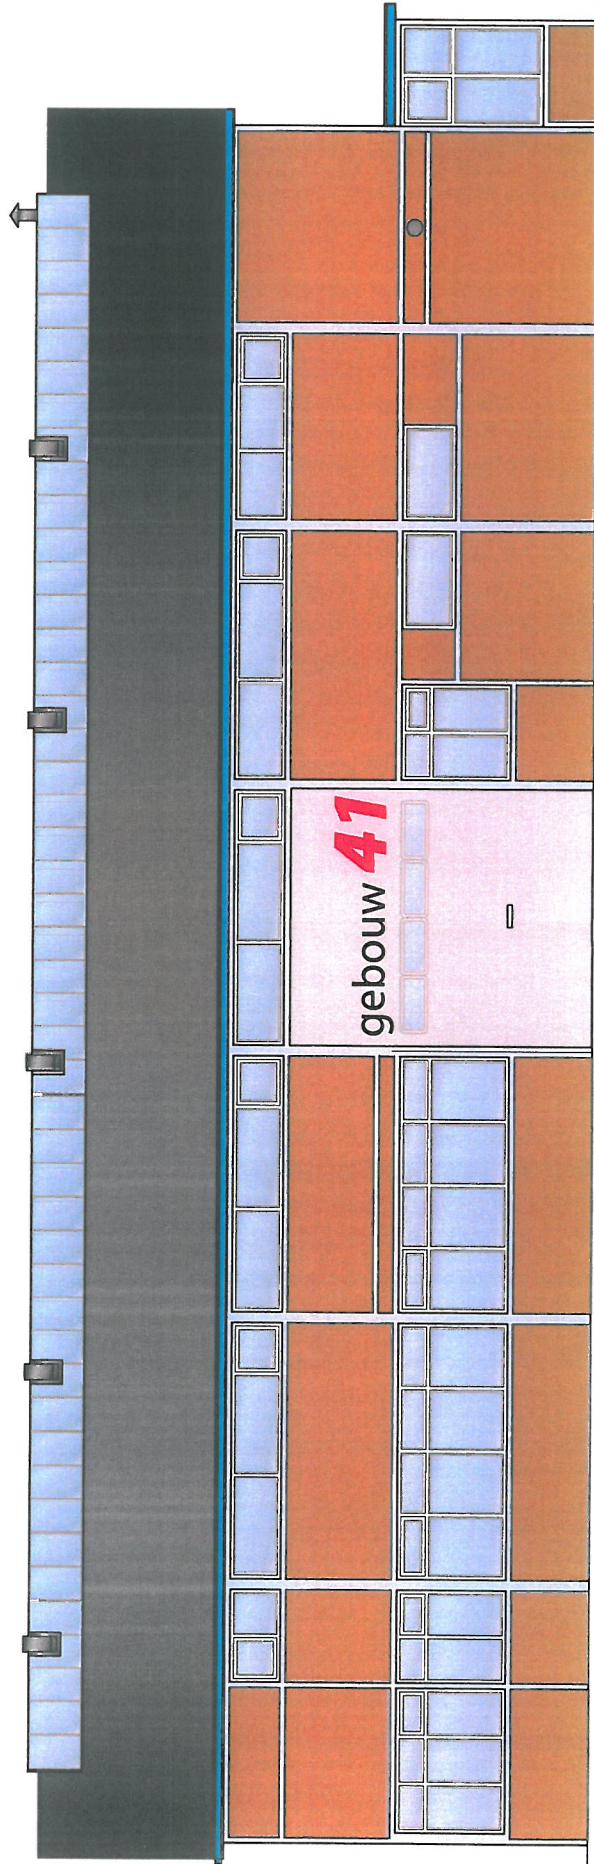

Noordgevel

JACETI WERKRUIMEN
gebouw 41