




Zuidstraat - Binnenhaven N250

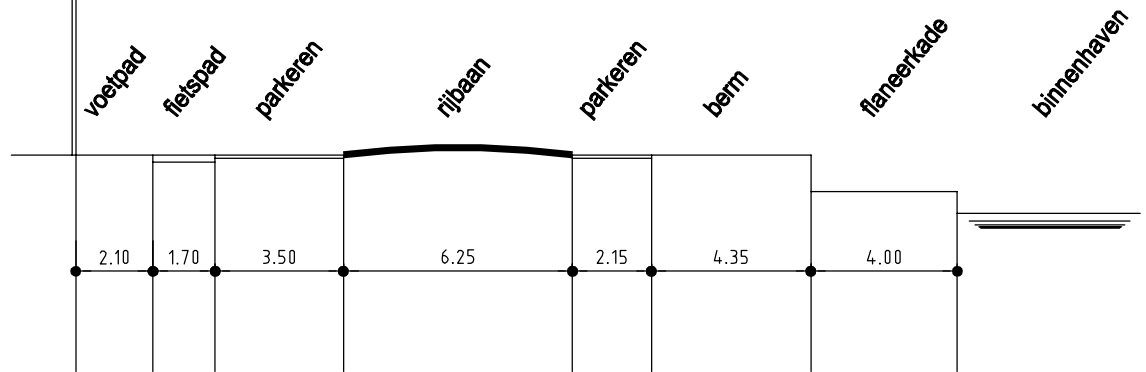

Fabrieksgracht

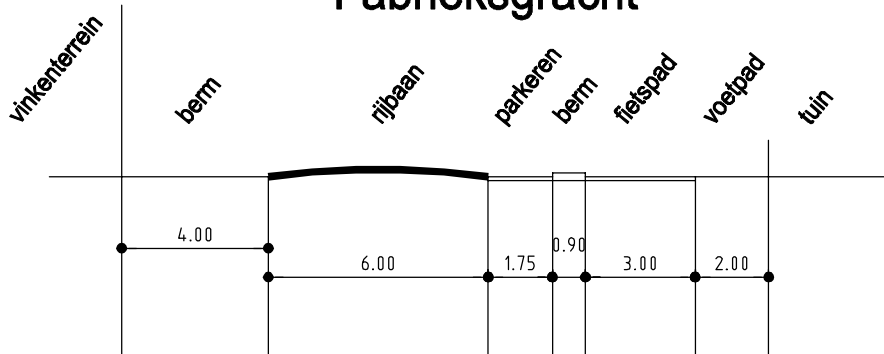

Parallelweg

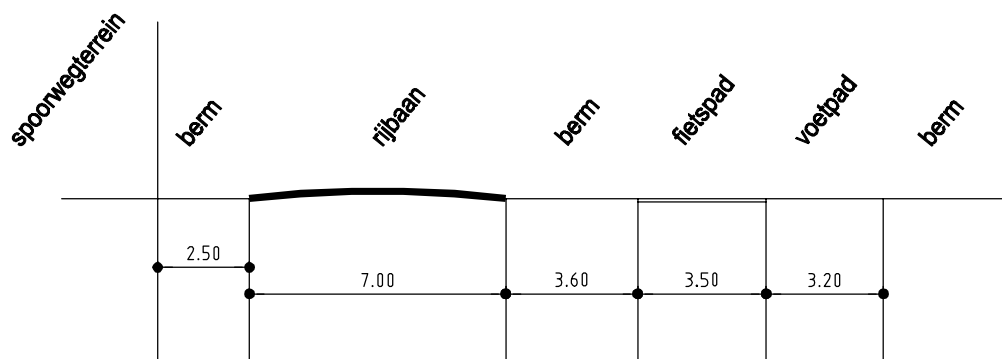

Ruimte, Wonen
& Ondernemen

Bezoek adres Drs F. Bijlweg 20
1784 MC Den Helder
Post adres Postbus 36
1780 AA Den Helder
Telefoon: 0223-678800
Telefax: 0223-678801
Internet: WWW.DENHELDER.NL

Bestemmingsplan Stadshart Zuid 2012

Bijlage Dwarsprofiel

SCHAAL: 1:200

FORM: 210X297

CODE : NL.IMRO.0400.STADSHARTZUID2012