
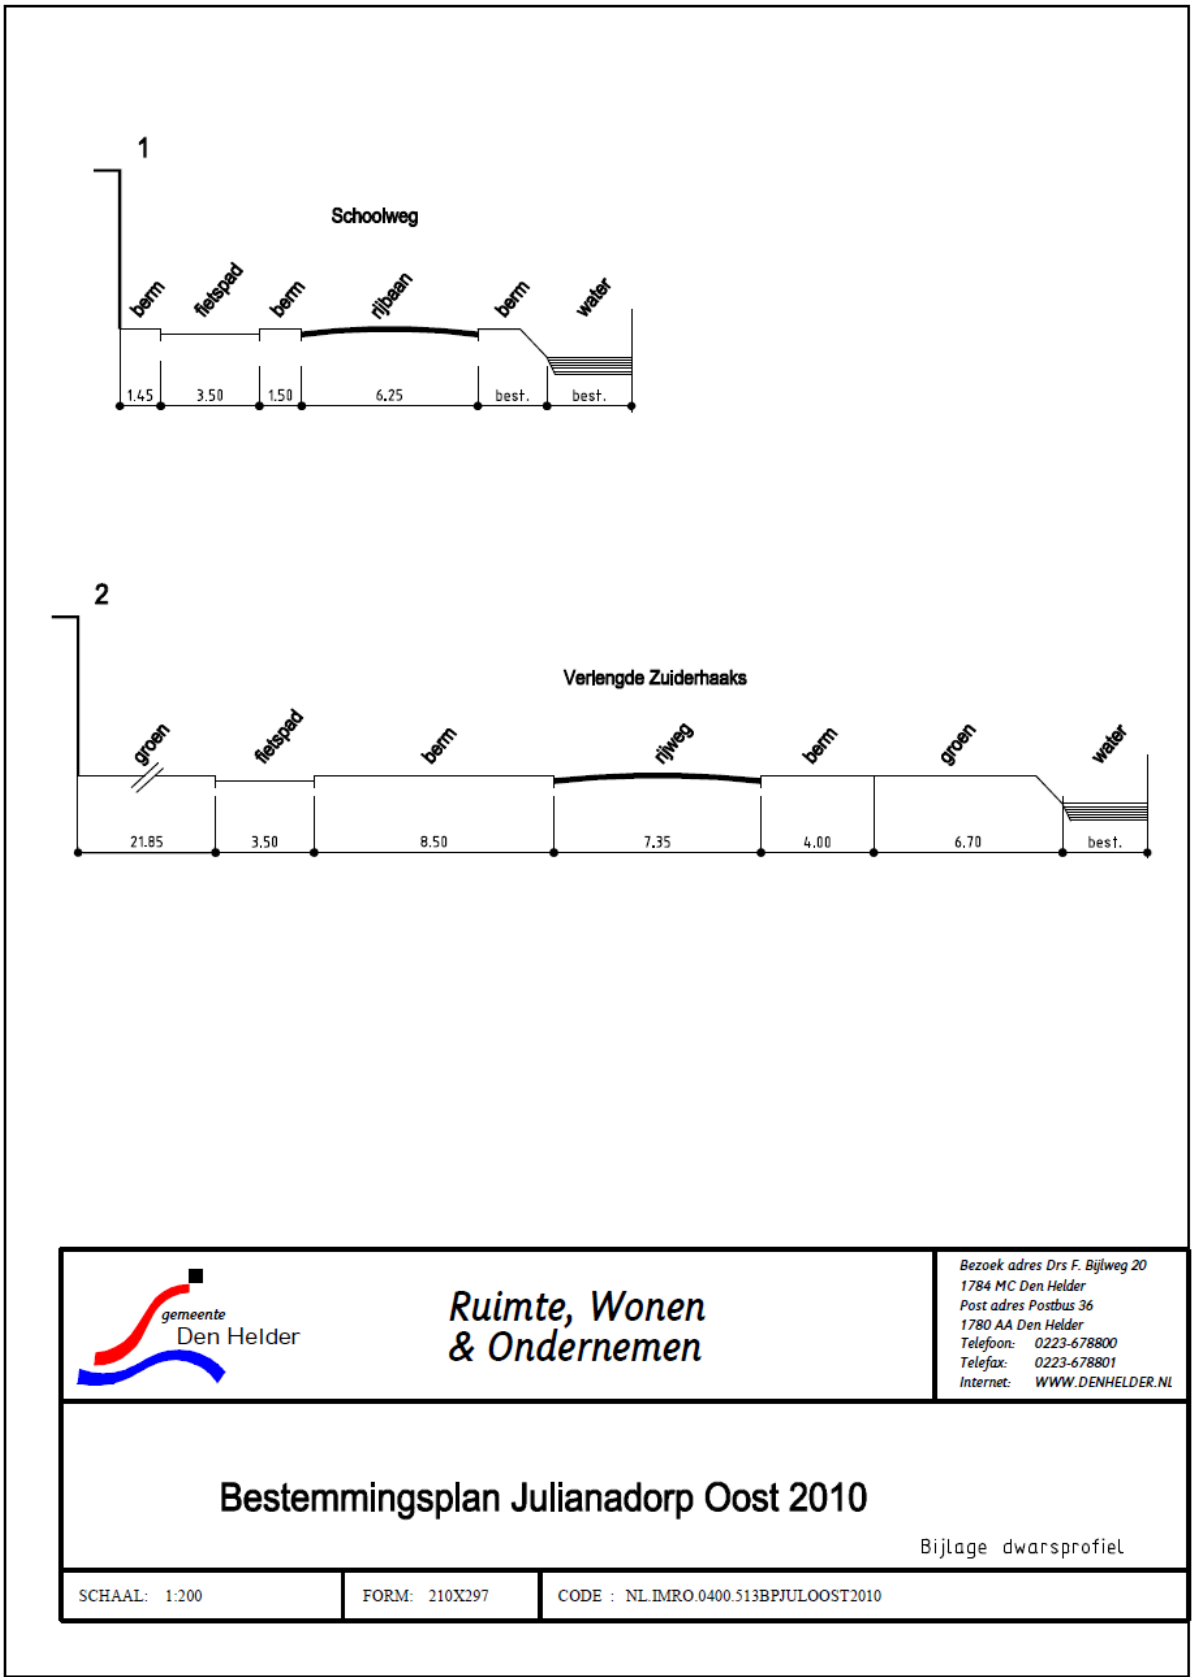


Bijlage A dwarsprofielen weg

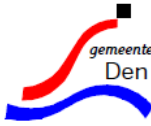

 <p>gemeente Den Helder</p>	<p>Ruimte, Wonen & Ondernemen</p>	<p>Bezoek adres Drs F. Bijlweg 20 1784 MC Den Helder Post adres Postbus 36 1780 AA Den Helder Telefoon: 0223-678800 Telefax: 0223-678801 Internet: WWW.DENHELDER.NL</p>
<p>Bestemmingsplan Julianadorp Oost 2010</p> <p style="text-align: right;">Bijlage dwarsprofiel</p>		
<p>SCHAAL: 1:200</p>	<p>FORM: 210X297</p>	<p>CODE : NL.IMRO.0400.513BPJULOOST2010</p>